


- Jelmagyarázat**
- Út, parkoló
 - Járda, gyalogút
 - Vegyes forgalmú út
 - Zöldfelület
 - Cépszerű forgalom elől elzárt terület
- Meglévő parkolók jelölései**
- B - Blokk
 - M - Merőleges
 - P - Párhuzamos
 - SZ - Szögben
 - J - Járdán
 - K - Képlített
 - U - Út szélén
 - Z - Zöldfelületen

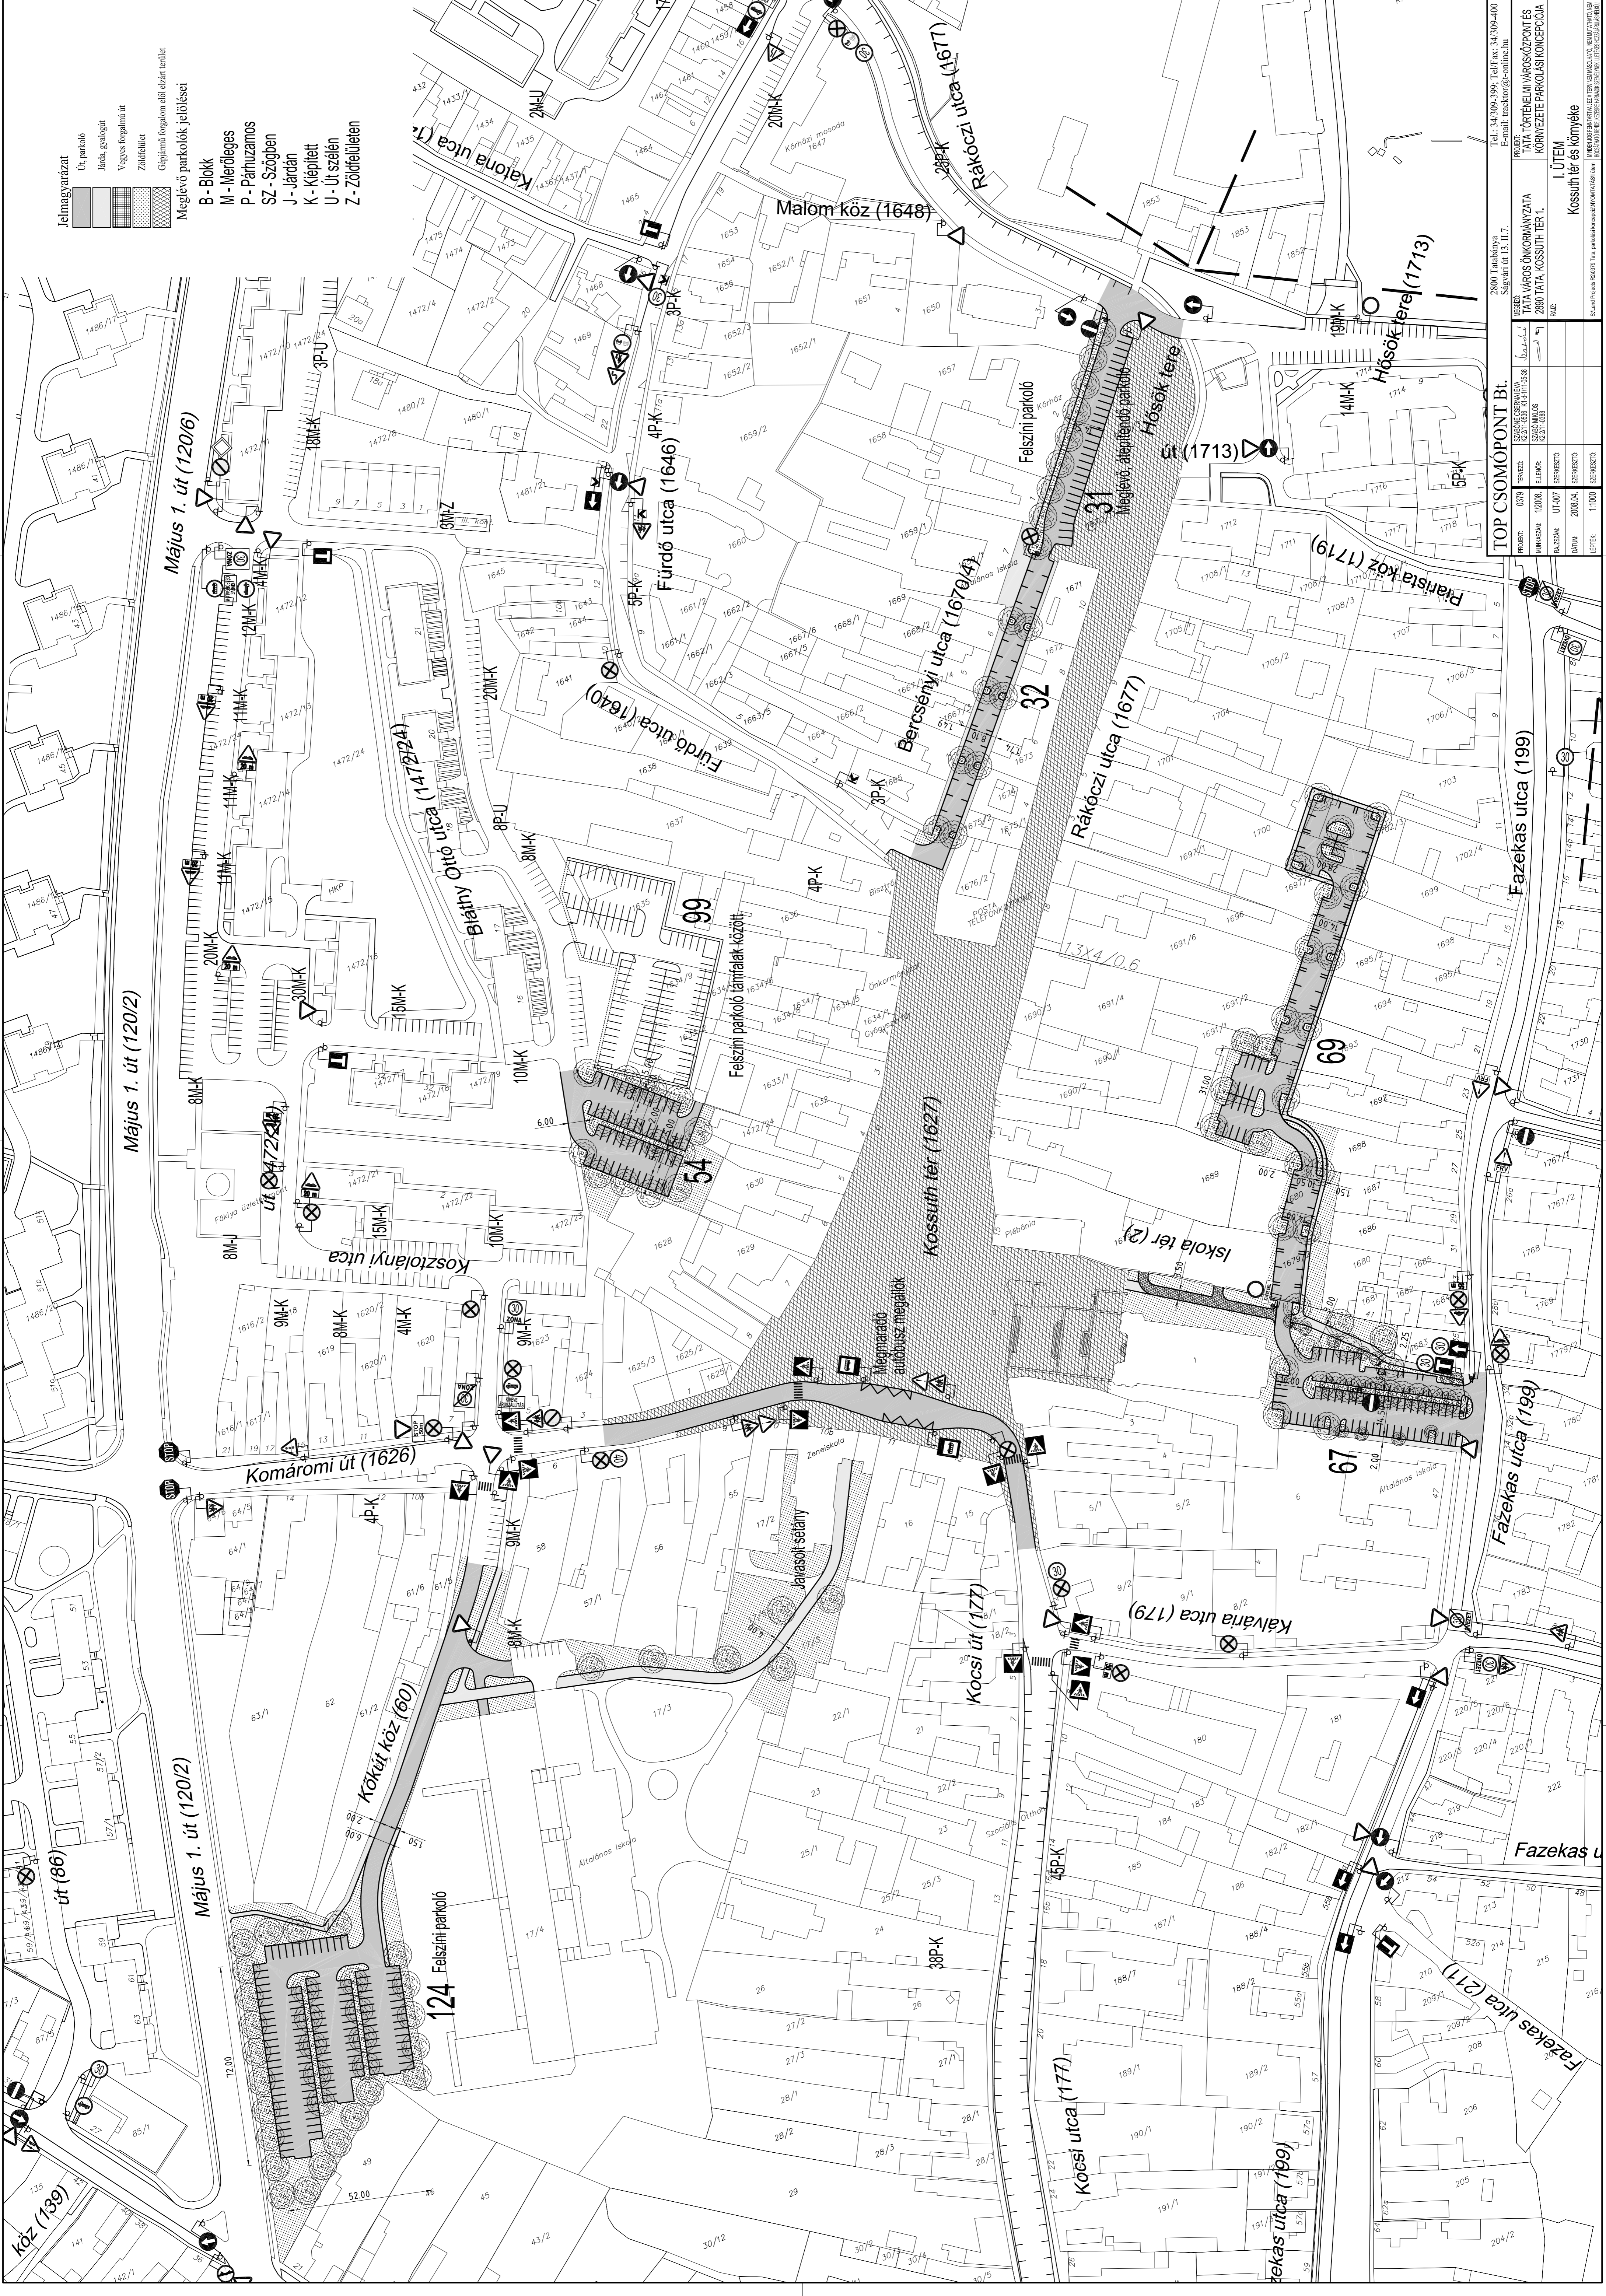

TOP CSOMOPONT Bt.

Tel.: 34 306-399; Tel/Fax: 34 309-400
E-mail: tracktor@online.hu

PROJEKT: SZAKTANULmányok készítése
MUNKASZÁM: 12008
ELLENŐR: SZAKTANULmányok készítése
RAJZSZÁM: UT-001
DÁTUM: 2008.04.
LEPTÉK: 1:1000

MEGRENDELŐ: TATA VÁROS ÖNKORMÁNYZATA
2880 TATA, KOSSUTH TER 1.

TERVEZŐ: I. ÚTEM
Kossuth tér és környéke