



**Jelmagyarázat**

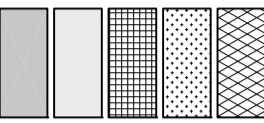

Meglévő parkolók jelölései

- B - Blokk
- M - Merőleges
- P - Párhuzamos
- SZ - Szögben
- J - Járdán
- K - Kiepített
- U - Út szélén
- Z - Zöldfelületen

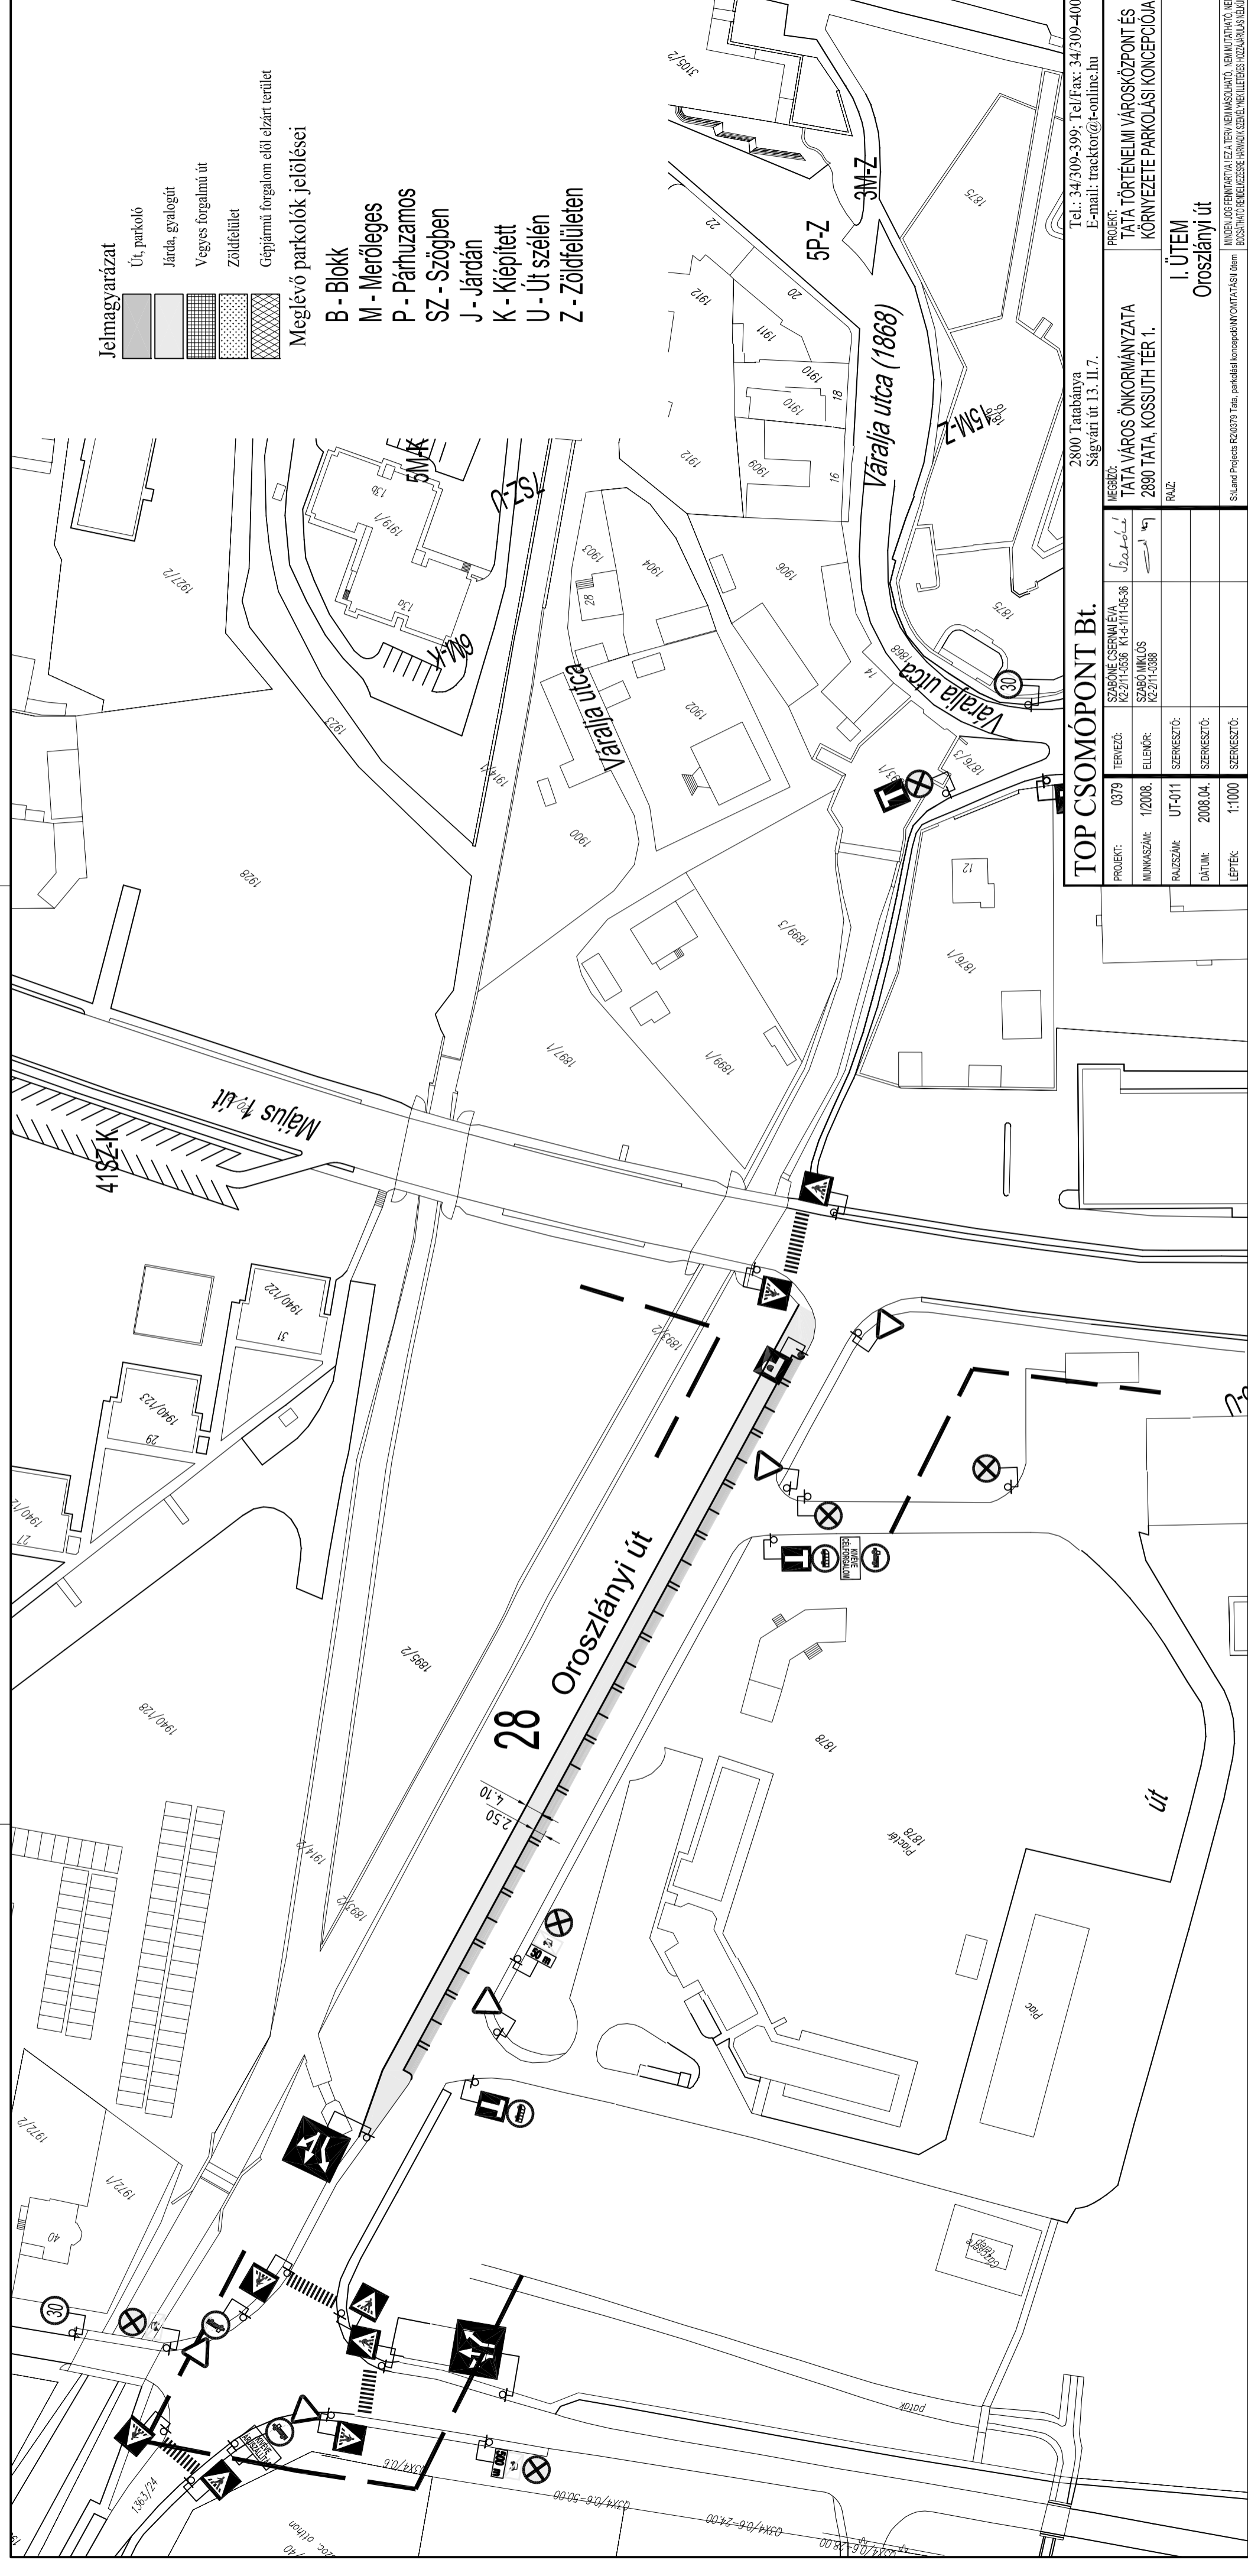

**TOP CSOMÓPONT Bt.**  
 2800 Tatabánya  
 Tel.: 34/309-399; Tel/Fax: 34/309-400  
 E-mail: tractor@t-online.hu

PROJEKT:	SZABÓNÉ CSERNAI ÉVA K2-2/1-0386 K1(1-1/11)-05-36	MEGBÍZÓ:	Józan László
MUNKASZÁM:	1/2008.	ELLENŐR:	Szabó Miklós K2-2/1-0386
RAJZSZÁM:	UT-011	SZERKESZTŐ:	
DATUM:	2008.04.	SZERKESZTŐ:	
LEPTÉK:	1:1000	SZERKESZTŐ:	

**I. ÜTEM**  
 Oroszlányi út

MINDEN JOG FENNTARTVA! EZA A TERV NEM MÁSOLHATÓ, NEM MUTATHATÓ, NEM BŐVÍTHETŐ, RENDKÉSZÉSE HÁRKONK SZÉRI, NEM LEFELTÉSI, HOZZÁJÁRULÁS NEM KÜLÖN.