


Jelmagyarázat

- Út, parkoló
- Járda, gyalogút
- Vegyes forgalmú út
- Zöldfelület
- Gépjármű forgalom elől elzárt terület

Meglévő parkolók jelölései

- B - Blokk
- M - Merőleges
- P - Párhuzamos
- SZ - Szögben
- J - Járdán
- K - Kiepített
- U - Út szélén
- Z - Zöldfelületen

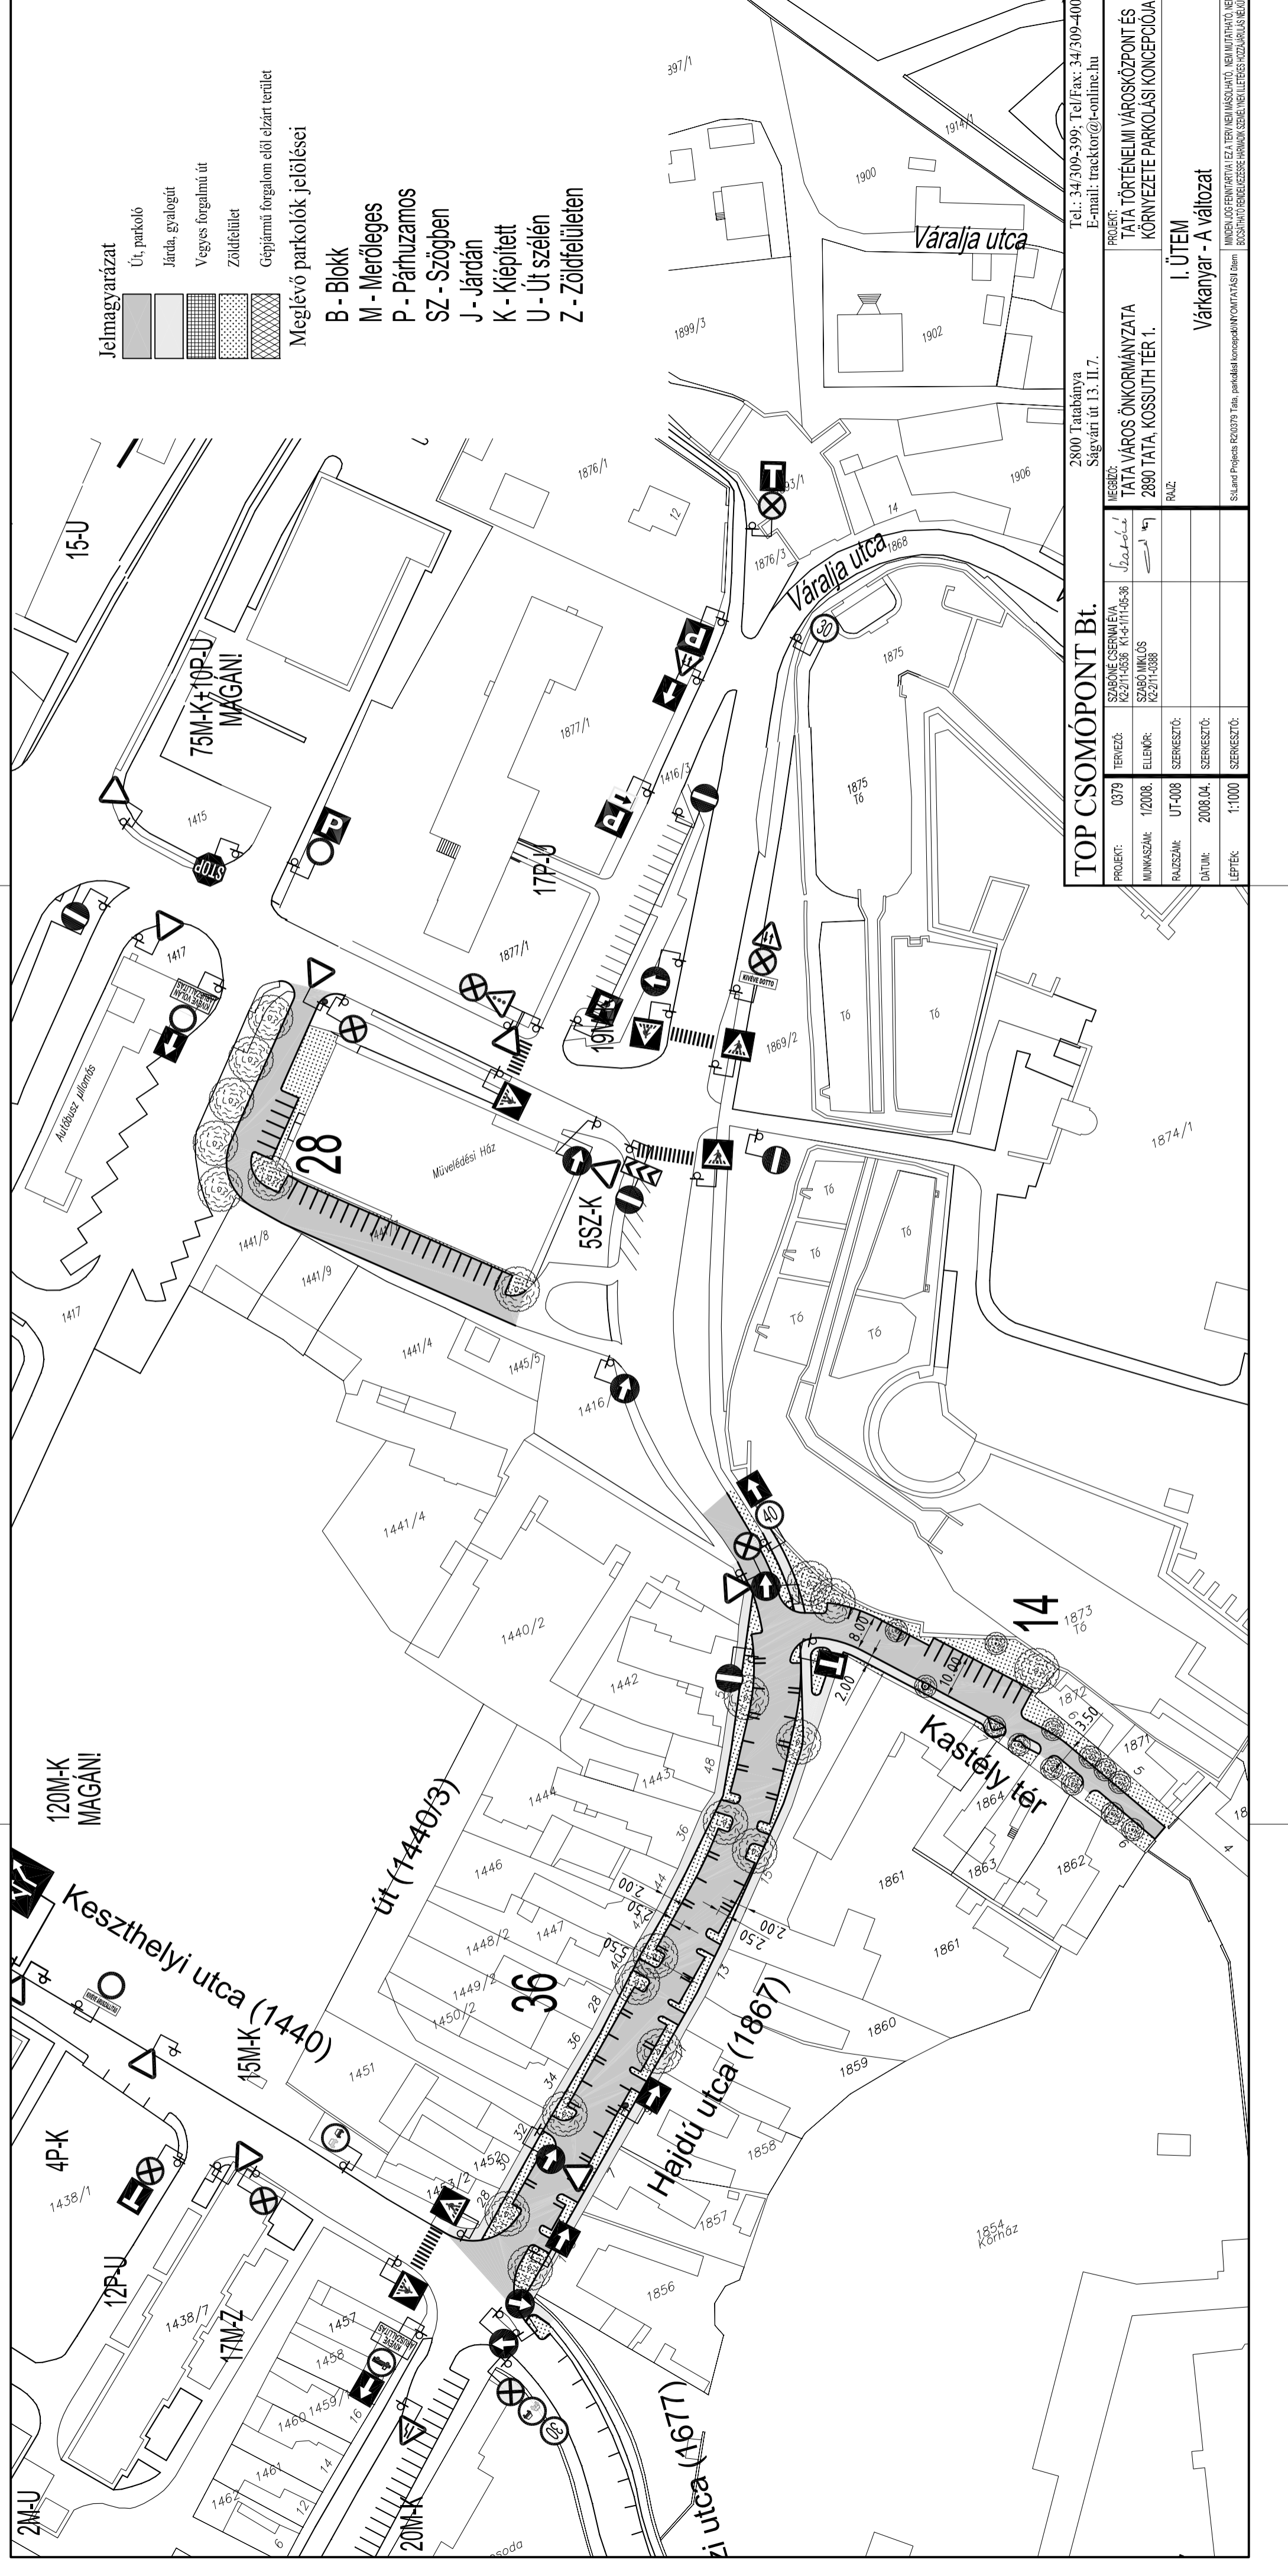

TOP CSOMÓPONT Bt.
 2800 Tatabánya
 Ságvári út 13. II. 7.
 Tel.: 34/309-399; Tel/Fax: 34/309-400
 E-mail: tractor@t-online.hu

PROJEKT:	SZABÓNÉ CSERNAI ÉVA K2-2/11-0336 K1(14/111)-05-36	MEGBÍZÓ:	J. J. J.
MUNKASZÁM:	12008	ELLENŐR:	SZABÓ MIKLÓS K2-2/11-0336
RAJZSZÁM:	UT-008	SZERKESZTŐ:	
DATUM:	2008.04.	SZERKESZTŐ:	
LEPTÉK:	1:1000	SZERKESZTŐ:	

TATA VÁROS ÖNKORMÁNYZATA
 2890 TATA, KOSSUTH TER 1.
 KÖRNYEZETI PARKOLÁSI KONCEPCIÓJA
 I. ÜTEM
 Várkonyar - A változat

MINEN JÖG FENNTARTVA LEZ A TERV NEM MASOLHATÓ. NEM MUTATHATÓ. NEM BŐSÍTHATÓ. RENDEZÉSE HARMONIKUS ENKIVÉLTÉBBS HOZZÁJÁRULÁS NÉLKÜL.